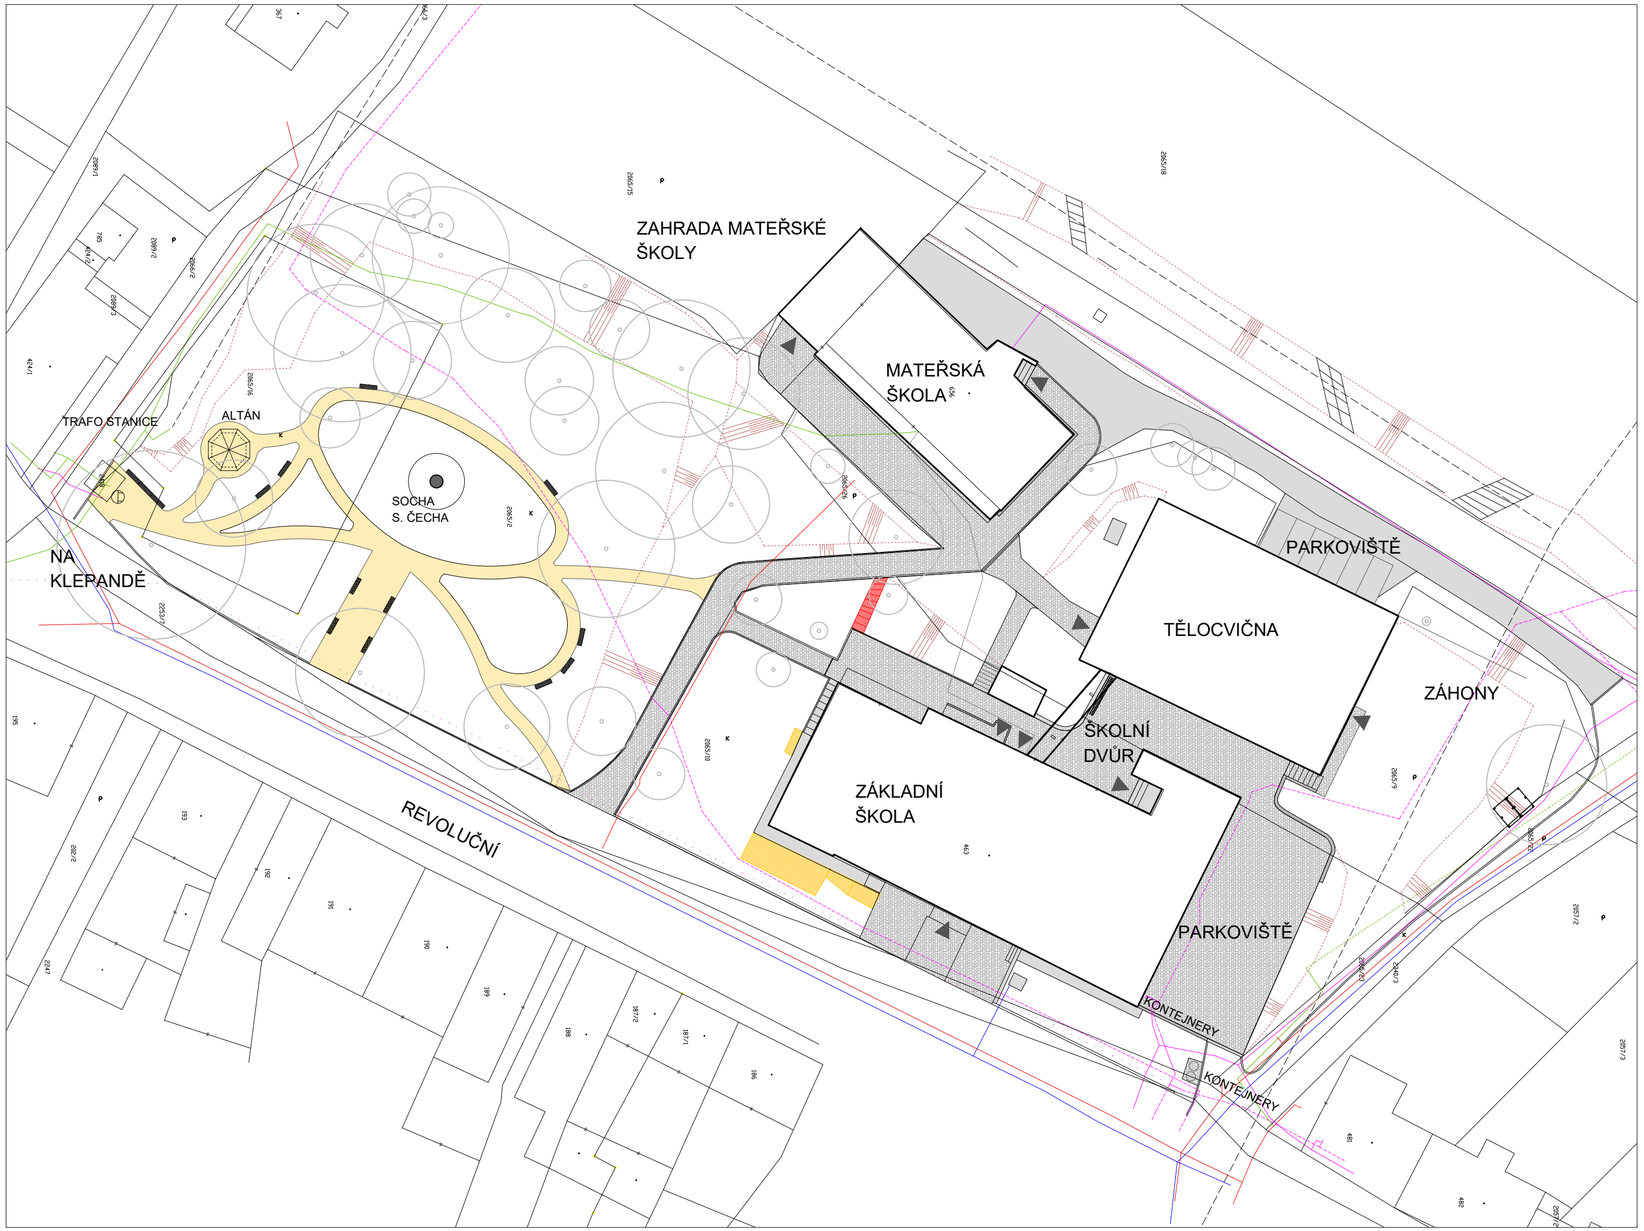


Povrchy:

- dlažba
- asfalt
- mlatový povrch
- rušené plochy
- rušené komunikace

Sítě technické infrastruktury:

- vodovod
- kanalizace
- plyn
- vyšší napětí
- nízké napětí nad zemí
- nízké napětí v zemi
- slaboproud měřený
- slaboproud neměřený
- slaboproud nefunkční

projekt

Regenerace parku Svatopluka Čecha a okolí základní školy

investor

Město Rovensko pod Troskami, náměstí prof. Drahoňovského 1, 512 63 Rovensko pod Troskami

pořizovatel

Ing. Jana Kohlová

vedoucí projektant

Ing. Jana Kohlová

autorský návrh

Ing. Jana Kohlová, Bc. Daniel Lasák

lokalita stavby

Rovensko pod Troskami

stupeň projektu

STUDIE

část projektu

SITUAČNÍ VÝKRESY

datum zpracování

16.4.2019

jméno / atributy výkresu

datum tisku 18.7.2019 měřítko 1:500

Povrchy

číslo výkresu

02