PODÉLNÝ PROFIL - KATEGORIE S13,5/90 - VARIANTA E1
PODVARIANTA "PALDA"

SEVERNÍ OBCHVAT ROVENSKA P. TR. - PRACOVNÍ STANIČENÍ KM 0,000.00 - 5,455.00

M 1:10 000

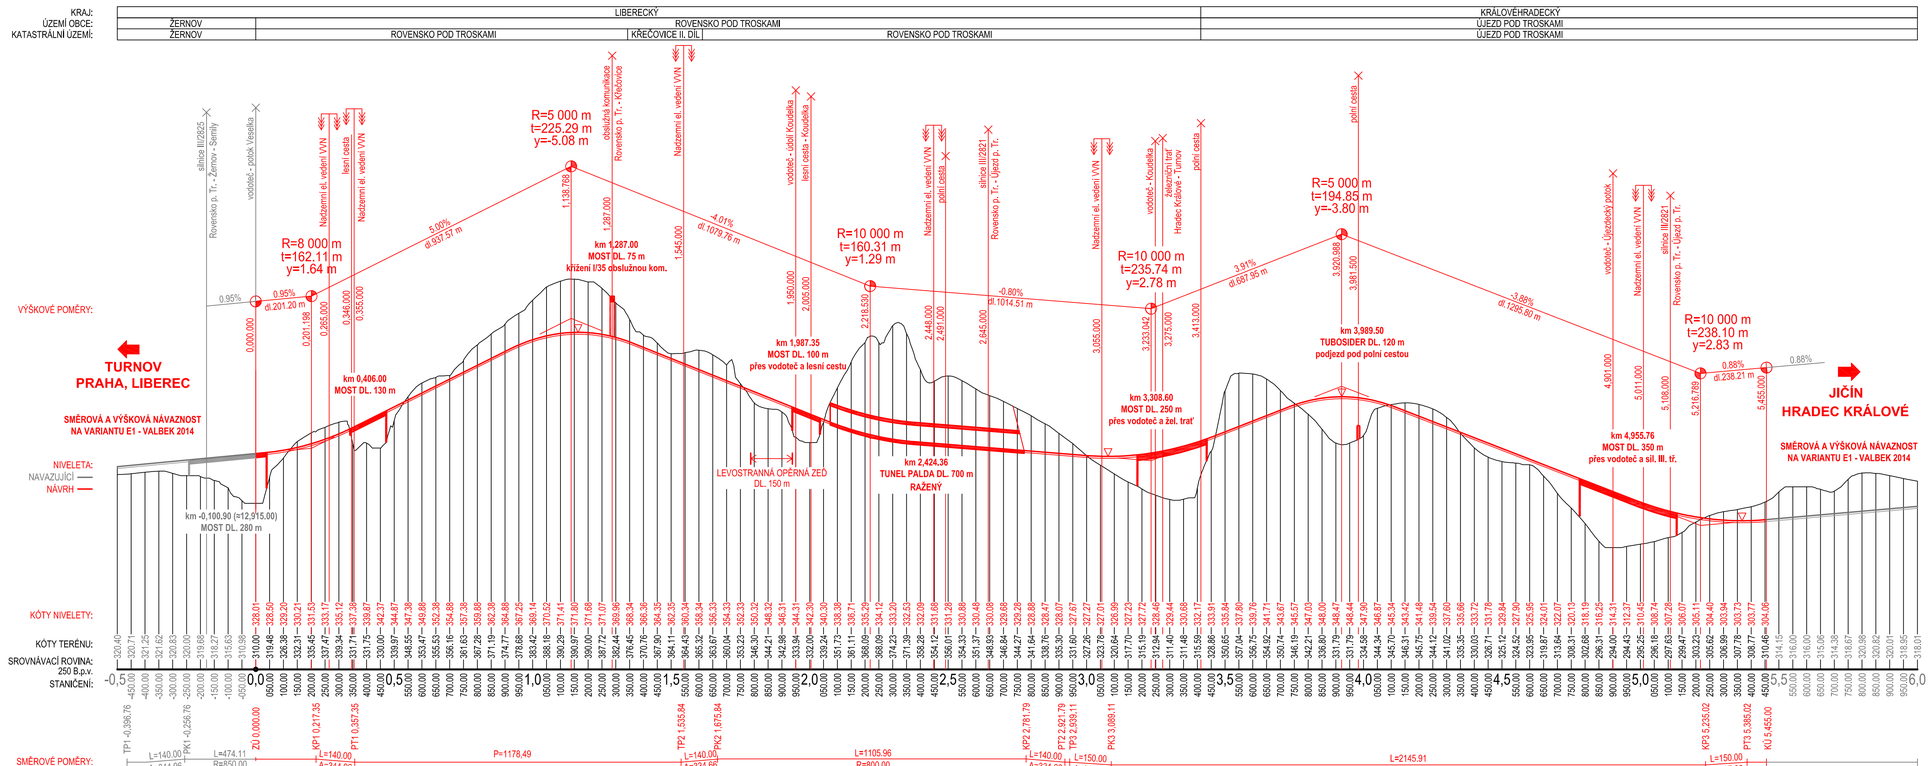

PROJEKTANT:	CIVIL ENGINEERING s.r.o.
	JIRÁSKOVA 303, 512 63 ROVENSKO POD TROSKAMI IČ: 024 61 561
OBJEDNATEL:	MĚSTO ROVENSKO POD TROSKAMI
	NÁM. PROF. DRAHOŇOVSKÉHO 1, 512 63 ROVENSKO POD TROSKAMI IČ: 00 276 073

POLOHOVÝ SYSTÉM: S-JTSK
VÝŠKOVÝ SYSTÉM: B.p.v.

VEDOUCÍ PROJEKTANT - HIP		
ZODPOVĚDNÝ PROJEKTANT	Ing. Tomáš Bláha	
VYPRACOVAL	Ing. Tomáš Bláha	
KONTROLOVAL	Ing. Tomáš Bláha	

OBJEDNATEL: Město Rovensko pod Troskami, nám. prof. Drahoňovského 1, 512 63 Rovensko p. Tr.

CIVIL ENGINEERING
PROJEKČNÍ A INŽENÝRSKÁ KANCELÁŘ
Jirásova 303, 512 63 Rovensko pod Troskami
IČ: 02461561 DIČ: CZ 02461561
Tel.: 773 622 303 www.civil.cz
e-mail: bláha@civil.cz

AKCE: I/35 TURNOV - ÚLIBICE, OBCHVAT ROVENSKA P. TR.
VARIANTA E1 - PODVARIANTA "PALDA"
NÁVRH PODVARIANTY - PODKLAD PRO EIA

PŘÍLOHA: PODÉLNÝ PROFIL - KATEGORIE S13,5/90
VARIANTA E1 - PODVARIANTA "PALDA"

DATUM	LEDEN 2017
FORMÁT	5xA4
MĚŘÍTKO	1:10 000/1000
STUPEŇ	STUDIE
ZAK. ČÍSLO	044-17
PARÉ	ČÁSTIČ. PŘÍLOHY 03