SCHÉMA VÝKRESŮ - KOORDINAČNÍ VÝKRES **A**

ÚZEMNÍ PLÁN

ROVENSKO POD TROSKAMI

M 1 : 5000

D1 - KOORDINAČNÍ VÝKRES

S

LEGENDA

ZÁKLADNÍ ČLENĚNÍ ÚZEMÍ

- ZASTAVĚNÉ ÚZEMÍ
- HRANICE KATASTRU
- HRANICE OBCE
- KATASTR
- ZASTAVITELNÉ PLOCHY
- NAVRŽENÉ LOKALITY V ZASTAVĚNÉM ÚZEMÍ
- 26 OZNAČENÍ ZASTAVITELNÉ PLOCHY
- 26 OZNAČENÍ ZASTAVITELNÉ PLOCHY S NUTNOSTÍ ZPRACOVÁNÍ ÚZEMNÍ STUDIE

PLOCHY S ROZDÍLNÝM ZPŮSOBEM VYUŽITÍ

STAV NÁVRH PŘESTAVBA REZERVA

PLOCHY BYDLENÍ
- BV – VENKOVSKÁ OBYTNÁ ZÁSTAVBA
- BM – NÍZKOPODLAŽNÍ MĚSTSKÁ ZÁSTAVBA

PLOCHY SMÍŠENÉ OBYTNÉ
- BVS – SMÍŠENÁ OBYTNÁ VENKOVSKÁ ZÁSTAVBA
- BMS – SMÍŠENÁ NÍZKOPODLAŽNÍ MĚSTSKÁ ZÁSTAVBA

PLOCHY OBČANSKÉHO VYBAVENÍ
- OV – OBČANSKÁ VYBAVENOST
- OS – SPORTOVNÍ PLOCHY
- OH – HŘBITOVY

PLOCHY REKREACE
- OSR – SPORTOVNÍ PLOCHY S REKREACÍ

PLOCHY VEŘEJNÝCH PROSTRANSTVÍ
- VP – VEŘEJNÁ PROSTRANSTVÍ

PLOCHY DOPRAVNÍ INFRASTRUKTURY
- DS – DOPRAVNÍ PLOCHY - KOMUNIKACE II.
- DS – DOPRAVNÍ PLOCHY - KOMUNIKACE III.
- DP – PARKOVIŠTĚ
- DM – DOPRAVNÍ PLOCHY - MÍSTNÍ KOMUNIKACE
- DC – DOPRAVNÍ PLOCHY - ÚČELOVÁ KOMUNIKACE, POLNÍ CESTY
- DŽ – DOPRAVNÍ PLOCHY - ŽELEZNICE - NÁVRHOVÝ KORIDOR 041
- CH – ZPEVNĚNÉ CHODNÍKY
- CYKOTRASA
- AUTOBUSOVÁ ZASTÁVKA
- S5 – KORIDOR KAPACITNÍ SILNICE S5 + OSA KORIDORU
- OSA KORIDORU ŽELEZNICE 041 - MODERNIZACE JEDNOKOLEJNÉ ŽELEZNICE S NOVOSTAVBAMI DÍLČÍCH ÚSEKŮ, ELEKTRIFIKACE

STAV NÁVRH PŘESTAVBA REZERVA

PLOCHY TECHNICKÉ INFRASTRUKTURY
- OT – PLOCHY TECHNICKÉHO VYBAVENÍ

PLOCHY VÝROBY A SKLADOVÁNÍ
- VZ – ZEMĚDĚLSKÁ VÝROBA
- VS – PLOCHY SMÍŠENÉ VÝROBY
- NZ – PLOCHY VÝROBY S NÍZKOU ZÁTĚŽÍ

PLOCHY VODNÍ A VODOHOSPODÁŘSKÉ
- H – VODNÍ TOKY A PLOCHY

PLOCHY ZEMĚDĚLSKÉ
- T – TRVALÉ TRAVNÍ POROSTY
- OP – ORNÁ PŮDA

PLOCHY LESNÍ
- L – LESY (PUPFL)

PLOCHY SMÍŠENÉ NEZASTAVĚNÉHO ÚZEMÍ
- N – VYSOKÝ NÁLET NA NELESNÍ PŮDĚ
- Z – ZAHRADY
- S – OVOCNÉ SADY
- ZC – PLOCHY ZAHRÁDKÁŘSKÉ A CHATOVÉ
- ZV – SÍDELNÍ ZELEŇ - VEŘEJNÁ
- VYZ – VYHRAŽENÁ ZELEŇ - IZOLAČNÍ

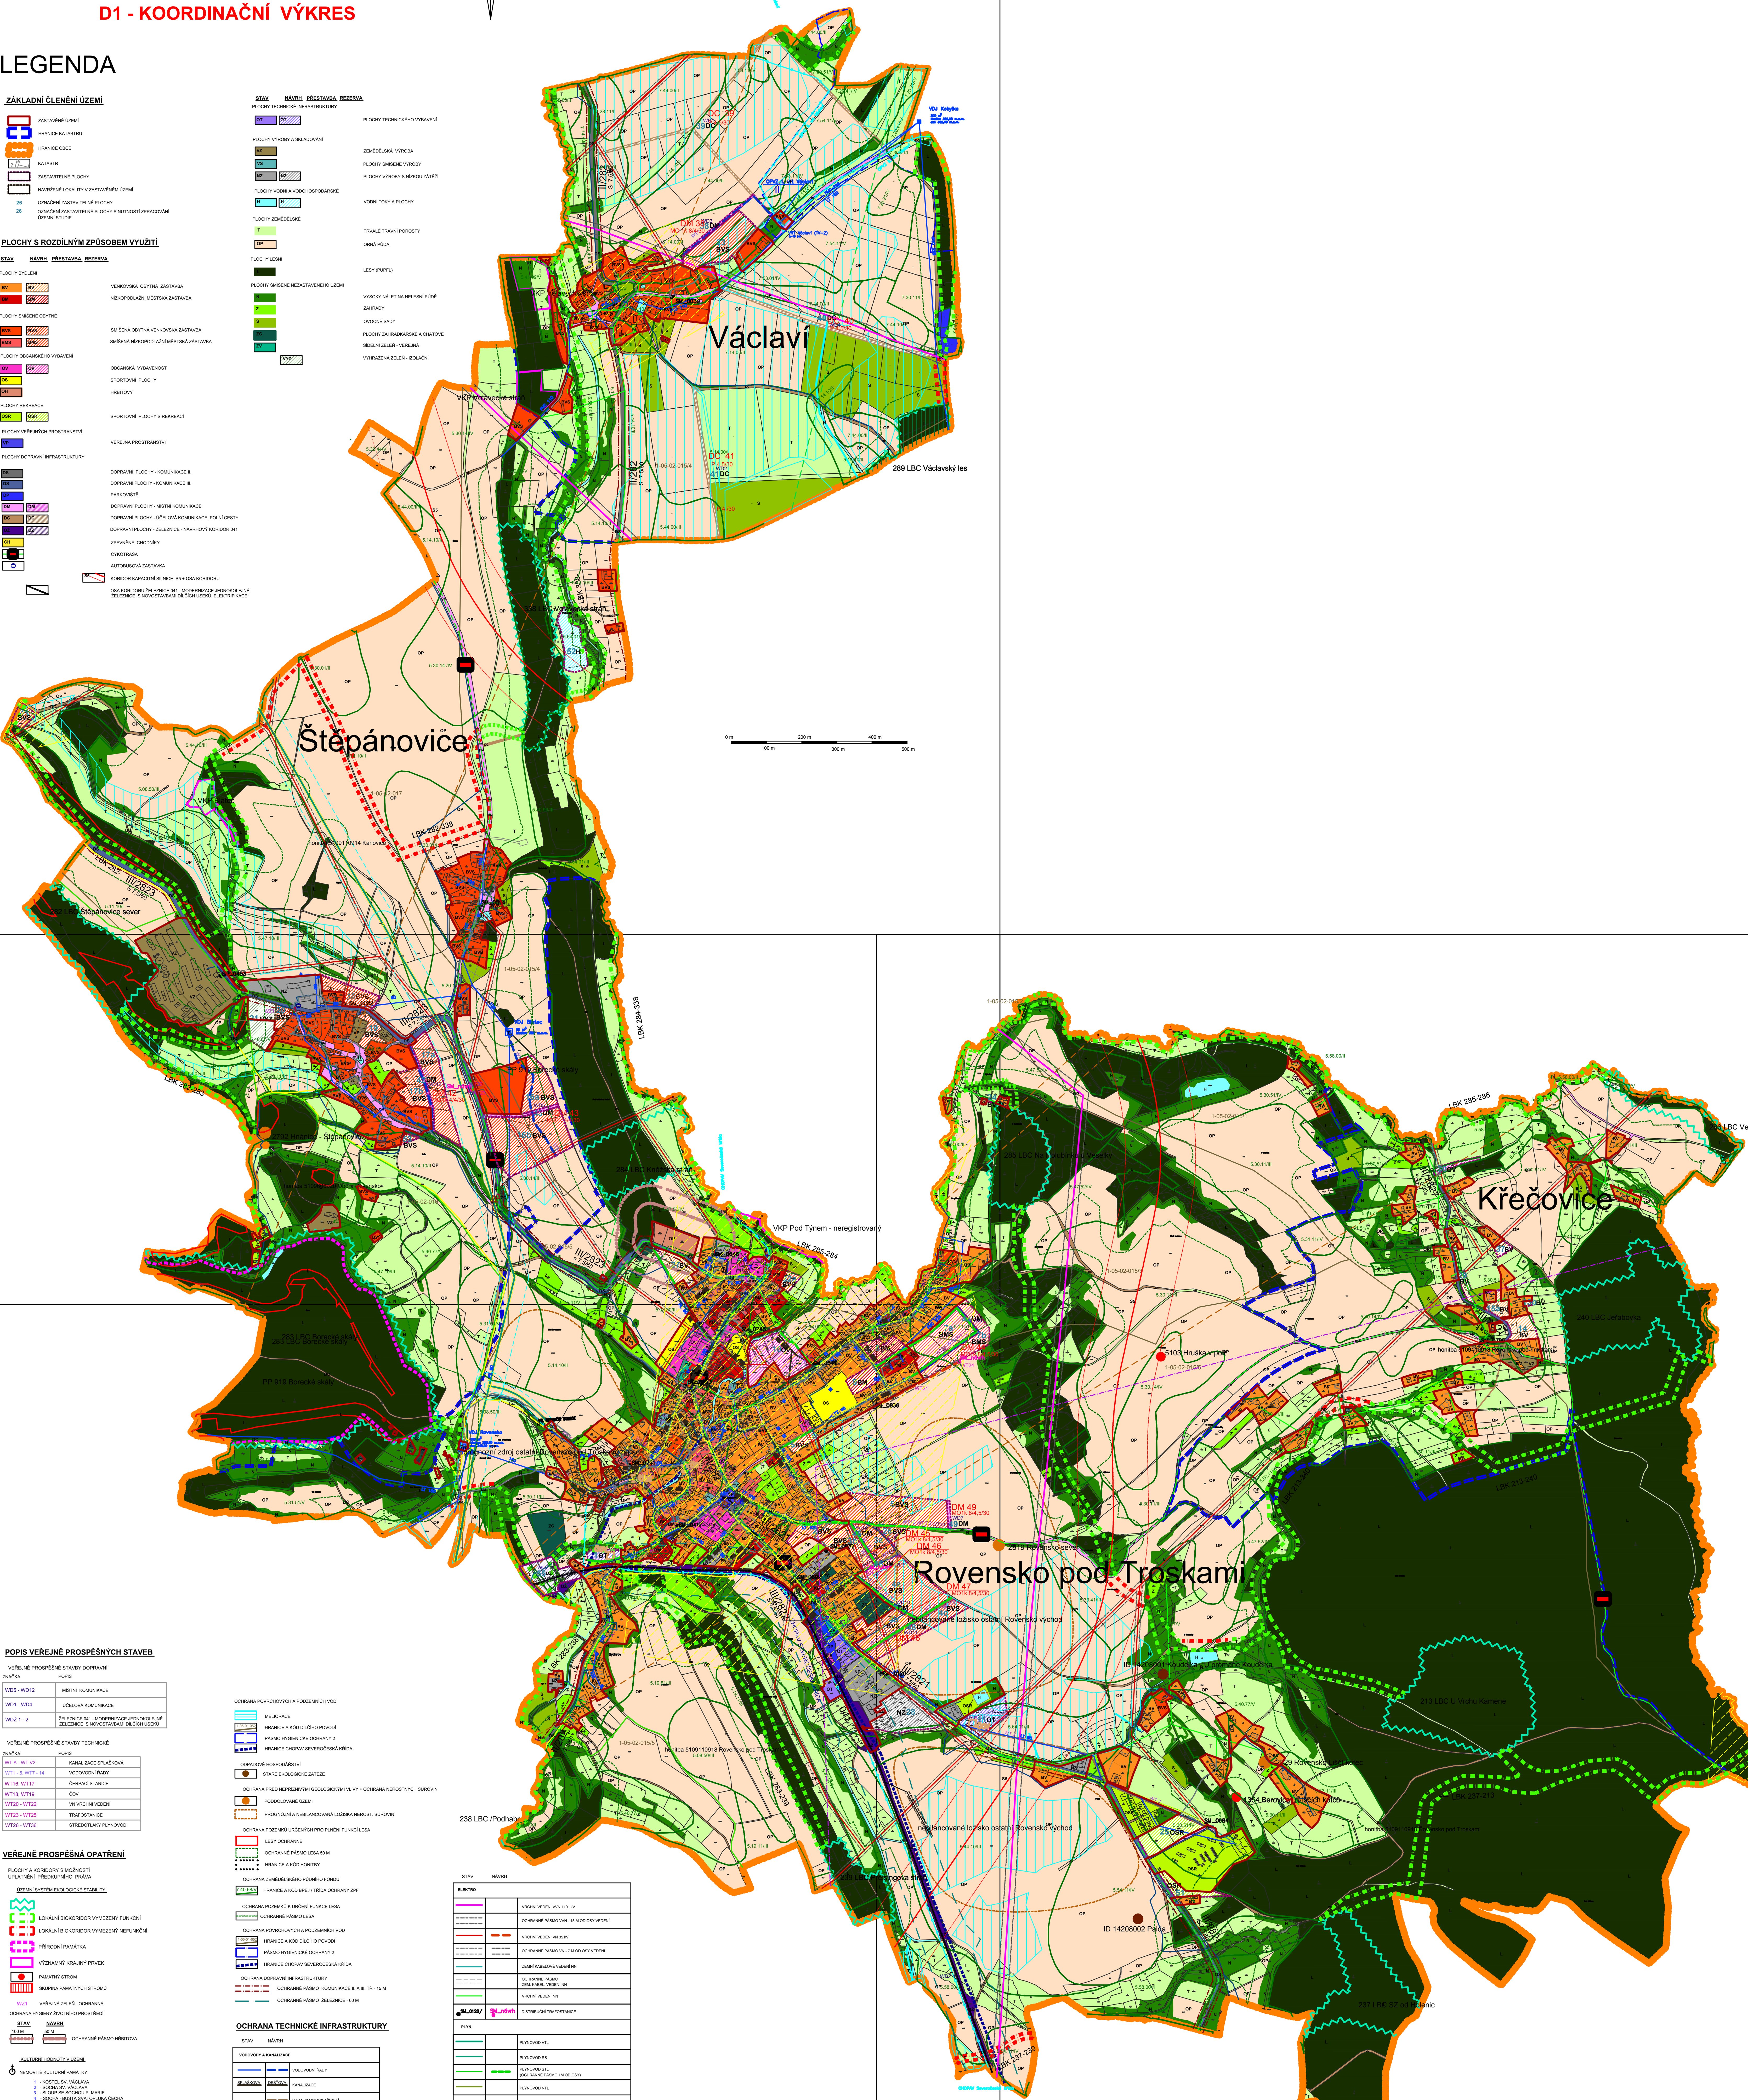

0 m 100 m 200 m 300 m 400 m 500 m

SCHÉMA VÝKRESŮ - KOORDINAČNÍ VÝKRES **C**

POPIS VEŘEJNĚ PROSPĚŠNÝCH STAVEB

VEŘEJNĚ PROSPĚŠNÉ STAVBY DOPRAVNÍ

ZNAČKA	POPIS
WD5 - WD12	MÍSTNÍ KOMUNIKACE
WD1 - WD4	ÚČELOVÁ KOMUNIKACE
WDŽ 1 - 2	ŽELEZNICE 041 - MODERNIZACE JEDNOKOLEJNÉ ŽELEZNICE S NOVOSTAVBAMI DÍLČÍCH ÚSEKŮ

VEŘEJNĚ PROSPĚŠNÉ STAVBY TECHNICKÉ

ZNAČKA	POPIS
WT A - WT V2	KANALIZACE SPLAŠKOVÁ
WT1 - 5, WT7 - 14	VODOVODNÍ ŘADY
WT16, WT17	ČERPACÍ STANICE
WT18, WT19	ČOV
WT20 - WT22	VN VRCHNÍ VEDENÍ
WT23 - WT25	TRAFOSTANICE
WT26 - WT36	STŘEDOTLAKÝ PLYNOVOD

VEŘEJNĚ PROSPĚŠNÁ OPATŘENÍ

PLOCHY A KORIDORY S MOŽNOSTÍ UPLATNĚNÍ PŘEDKUPNÍHO PRÁVA

ÚZEMNÍ SYSTÉM EKOLOGICKÉ STABILITY

- LOKÁLNÍ BIOKORIDOR VYMEZENÝ FUNKČNÍ
- LOKÁLNÍ BIOKORIDOR VYMEZENÝ NEFUNKČNÍ
- PŘÍRODNÍ PAMÁTKA
- VÝZNAMNÝ KRAJINÝ PRVEK
- PAMÁTNÝ STROM
- SKUPINA PAMÁTNÝCH STROMŮ
- WZ1 VEŘEJNÁ ZELEŇ - OCHRANNÁ

OCHRANA HYGIENY ŽIVOTNÍHO PROSTŘEDÍ

STAV 100 M, NÁVRH 50 M – OCHRANNÉ PÁSMO HŘBITOVA

KULTURNÍ HODNOTY V ÚZEMÍ

NEMOVITÉ KULTURNÍ PAMÁTKY
1. KOSTEL SV. VÁCLAVA
2. SOCHA SV. VÁCLAVA
3. SLOUP SE SOCHOU P. MARIE
4. SOCHA - BUSTA SVATOPLUKA ČECHA
5. SOCHA SV. JANA NEPOMUCKÉHO
6. SOUSOŠÍ ROZHOVOR
7. ZVONICE

POMNÍKY , KRUCIFIXY , ZVONICE
1. KRUCIFIX
2. POMNÍK PADLÝCH II. SV. VÁLKY
3. KRUCIFIX
4. SOCHA SV. JANA NEPOMUCKÉHO - NÁVES

- ARCHEOLOGICKÉ NÁLEZY I. KATEGORIE

OCHRANA POVRCHOVÝCH A PODZEMNÍCH VOD
- MELIORACE
- HRANICE A KÓD DÍLČÍHO POVODÍ
- PÁSMO HYGIENICKÉ OCHRANY 2
- HRANICE CHOPAV SEVEROČESKÁ KŘÍDA

ODPADOVÉ HOSPODÁŘSTVÍ
- STARÉ EKOLOGICKÉ ZÁTĚŽE

OCHRANA PŘED NEPŘÍZNIVÝMI GEOLOGICKÝMI VLIVY + OCHRANA NEROSTNÝCH SUROVIN
- PODDOLOVANÉ ÚZEMÍ
- PROGNÓZNÍ A NEBILANCOVANÁ LOŽISKA NEROST. SUROVIN

OCHRANA POZEMKŮ URČENÝCH PRO PLNĚNÍ FUNKCÍ LESA
- LESY OCHRANNÉ
- OCHRANNÉ PÁSMO LESA 50 M
- HRANICE A KÓD HONITBY

OCHRANA ZEMĚDĚLSKÉHO PŮDNÍHO FONDU
- 7.40.68/V HRANICE A KÓD BPEJ / TŘÍDA OCHRANY ZPF

OCHRANA POZEMKŮ K URČENÍ FUNKCE LESA
- OCHRANNÉ PÁSMO LESA

OCHRANA POVRCHOVÝCH A PODZEMNÍCH VOD
- HRANICE A KÓD DÍLČÍHO POVODÍ
- PÁSMO HYGIENICKÉ OCHRANY 2
- HRANICE CHOPAV SEVEROČESKÁ KŘÍDA

OCHRANA DOPRAVNÍ INFRASTRUKTURY
- OCHRANNÉ PÁSMO KOMUNIKACE II. A III. TŘ - 15 M
- OCHRANNÉ PÁSMO ŽELEZNICE - 60 M

OCHRANA TECHNICKÉ INFRASTRUKTURY

STAV NÁVRH

VODOVODY A KANALIZACE
- VODOVODNÍ ŘADY
- SPLAŠKOVÁ / DEŠŤOVÁ – KANALIZACE
- KANALIZACE SPLAŠKOVÁ
- KANALIZACE TLAKOVÁ
- ČISTÍRNA ODPADNÍCH VOD
- ČERPACÍ STANICE ODPADNÍCH VOD
- VRT, STUDNA, JÍMÁNÍ VODY
- PHO I. A II. STUPNĚ , CHOPAV
- REDUKCE TLAKU
- ZEMNÍ VODOJEM
- ČERPACÍ STANICE
- HYDRANT NADZEMNÍ - ODKALENÍ
- HYDRANT PODZ. - ODKALENÍ
- HYDRANT
- HYDRANT NADZEMNÍ - ODVZDUŠNĚNÍ
- ODVZDUŠŇOVACÍ SOUPRAVA
- ARMATURNÍ ŠACHTA
- REDUKČNÍ ŠACHTA

STAV NÁVRH

ELEKTRO
- VRCHNÍ VEDENÍ VVN 110 kV
- OCHRANNÉ PÁSMO VVN - 15 M OD OSY VEDENÍ
- VRCHNÍ VEDENÍ VN 35 kV
- OCHRANNÉ PÁSMO VN - 7 M OD OSY VEDENÍ
- ZEMNÍ KABELOVÉ VEDENÍ NN
- OCHRANNÉ PÁSMO ZEM. KABEL. VEDENÍ NN
- VRCHNÍ VEDENÍ NN
- SM_0120/ SM_návrh – DISTRIBUČNÍ TRAFOSTANICE

PLYN
- PLYNOVOD VTL
- PLYNOVOD RS
- PLYNOVOD STL (OCHRANNÉ PÁSMO 1M OD OSY)
- PLYNOVOD NTL
- PLYNOVOD VTL OCHRANNÉ PÁSMO - 4 M OD OSY
- PLYNOVOD VTL BEZPEČNOSTNÍ PÁSMO

KABELOVÁ TELEVIZE, O2, RADIOKOMUNIKACE
- ROZVOD KABELOVÉ TELEVIZE (SDRUŽENO)
- O2 KABELOVÉ SPOJE (SDRUŽENO)
- KABELOVÁ TELEVIZE VEDENÁ NAD ZEMÍ
- O2 OPTICKÝ KABEL
- RADIOKOMUNIKACE OPTICKÉ VEDENÍ
- O2 RR SPOJE
- RADIOKOMUNIKACE RR SPOJE
- OCHRANNÉ PÁSMO KOMUNIKAČNÍHO VEDENÍ

OCHRANA DOPRAVNÍ INFRASTRUKTURY

STAV	NÁVRH	PŘESTAVBA	
DOPRAVA			
III/2822	DM 45	DM 46	TŘÍDA / ČÍSLO SILNICE
S 7,5/60	MO1k 8/4,5/30	MO1k 8/4,5/30	KATEGORIE KOMUNIKACE

SCHÉMA VÝKRESŮ - KOORDINAČNÍ VÝKRES **B**

ÚZEMNÍ PLÁN

ROVENSKO POD TROSKAMI

M 1 : 5000

D1 - KOORDINAČNÍ VÝKRES

S

POŘIZOVATEL	MĚSTO ROVENSKO POD TROSKAMI - - VE SPOLUPRÁCI S ING. ARCH. VĚROU BLAŽKOVOU		
ZPRACOVATEL	ING. ARCH. VĚRA BLAŽKOVÁ PETŘÍNOVA 255 SEMILY ČKA 01 628 IČO 45599581		
NADŘÍZENÝ ORGÁN	KÚ LIBERECKÉHO KRAJE OÚPSŘ	VERZE:	12.12.2012
SCHVALUJÍCÍ ORGÁN	ZASTUPITELSTVO ROVENSKO POD TROSKAMI		