ÚZEMNÍ PLÁN

ROVENSKO POD TROSKAMI

M 1 : 5000

B3b - VÝKRES DOPRAVNÍ A TECHNICKÉ INFRASTRUKTURY (VODOVODY A KANALIZACE)

SCHÉMA VÝKRESŮ - VODOVODY A KANALIZACE

A

B C

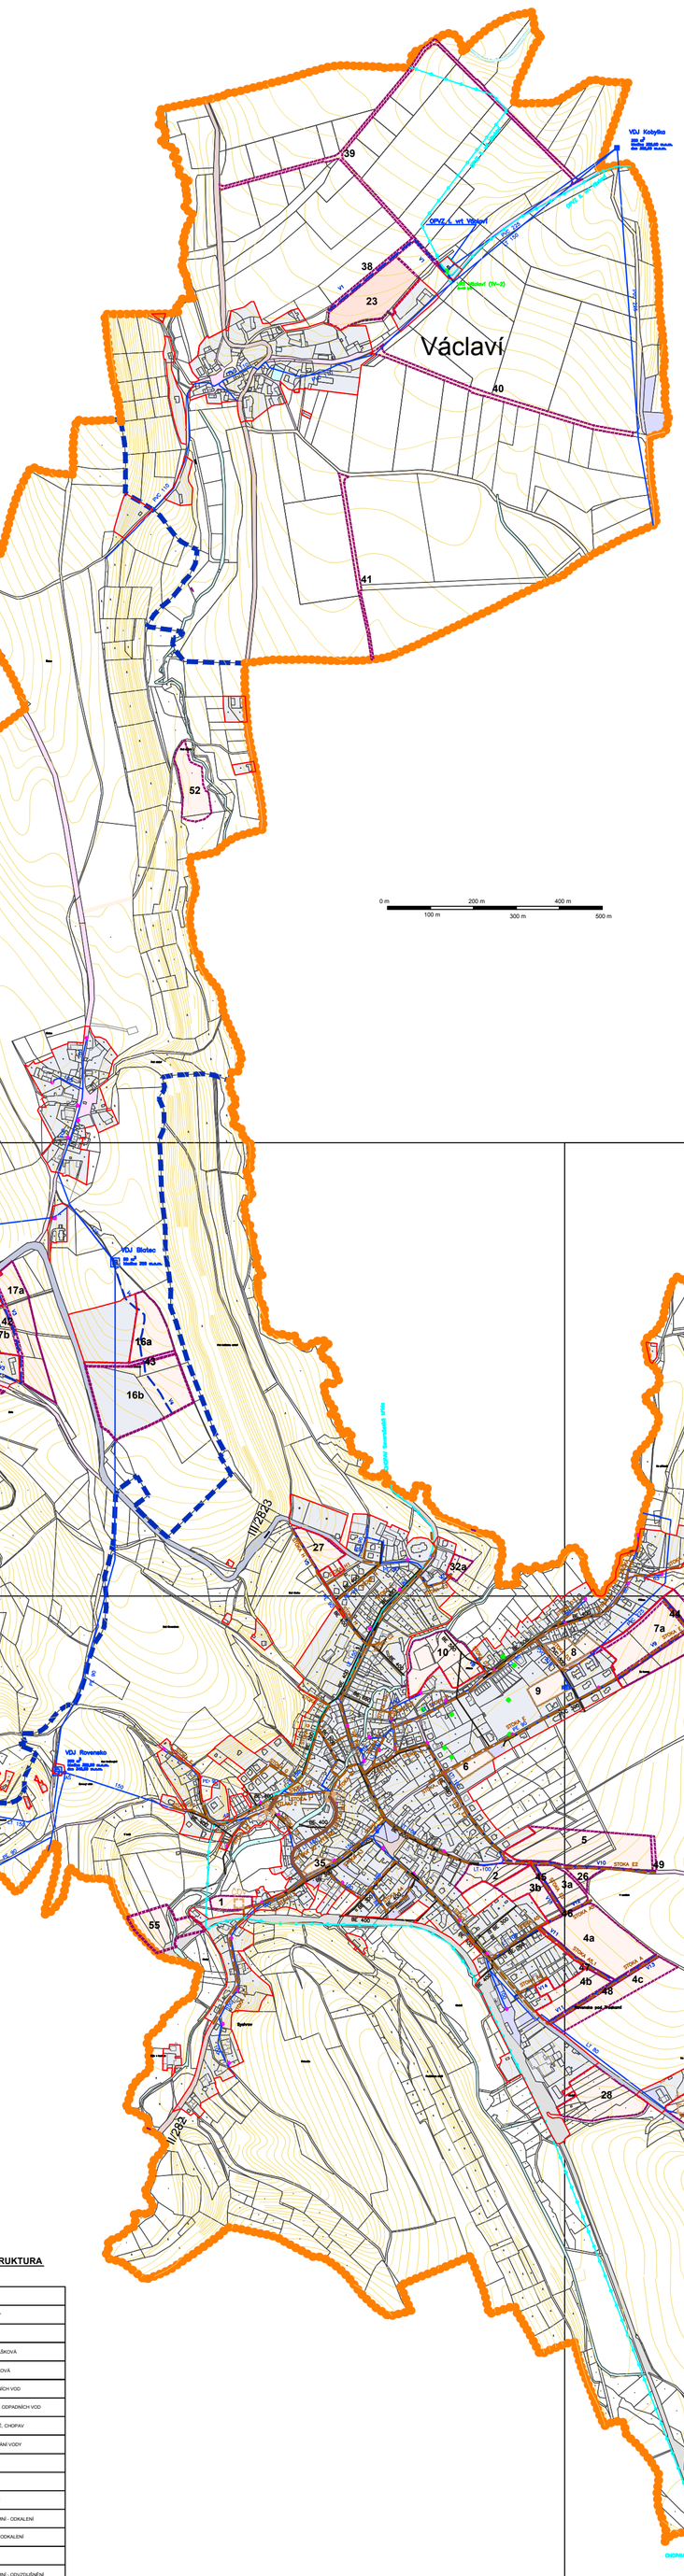

LEGENDA

I/ ZÁKLADNÍ ČLENĚNÍ ÚZEMÍ

STAV	NÁVRH	
		HRANICE SPRÁVNÍHO ÚZEMÍ OBCE
		HRANICE KATASTRU
		KATASTR
		PLOCHY ZASTAVITELNÉ
		ZASTAVĚNÉ ÚZEMÍ
		HRANICE ZASTAVITELNÉ PLOCHY
		HRANICE ROZVOJOVÉ PLOCHY V ZASTAVĚNÉM ÚZEMÍ
		OCHRANNÁ ZELEŇ
	26	OZNAČENÍ ZASTAVITELNÉ PLOCHY
		VODNÍ TOKY A PLOCHY
		VRSTEVNICE PO 5 M

II/ DOPRAVNÍ INFRASTRUKTURA

STAV	NÁVRH	PŘESTAVBA	REZERVA	
				DOPRAVNÍ PLOCHY - KOMUNIKACE II.TŘ
				DOPRAVNÍ PLOCHY - KOMUNIKACE III.TŘÍDY
				DOPRAVNÍ PLOCHY - MÍSTNÍ KOMUNIKACE
				ÚČELOVÁ KOMUNIKACE - POLNÍ CESTA
				ZPEVNĚNÉ PLOCHY - PARKOVIŠTĚ
				ZPEVNĚNÉ PLOCHY - CHODNÍKY
				ŽELEZNICE
				VODNÍ PLOCHY

III/ TECHNICKÁ INFRASTRUKTURA

STAV	NÁVRH	
VODOVODY A KANALIZACE		
		VODOVODNÍ ŘADY
SPLAŠKOVÁ	JEŠTOVÁ	KANALIZACE
		KANALIZACE SPLAŠKOVÁ
		KANALIZACE TLAKOVÁ
		ČISTÍRNA ODPADNÍCH VOD
		ČERPACÍ STANICE ODPADNÍCH VOD
		PHO I. A II. STUPNĚ, CHOPAV
		VRT, STUDNA, JÍMÁNÍ VODY
		REDUKCE TLAKU
		ZEMNÍ VODOJEM
		ČERPACÍ STANICE
		HYDRANT NADZEMNÍ - ODKALENÍ
		HYDRANT PODZ. - ODKALENÍ
		HYDRANT
		HYDRANT NADZEMNÍ - ODVZDUŠNĚNÍ
		ODVZDUŠŇOVACÍ SOUPRAVA
AŠ		ARMATURNÍ ŠACHTA
RŠ		REDUKČNÍ ŠACHTA

B

SCHÉMA VÝKRESŮ - VODOVODY A KANALIZACE

A

B C

C

SCHÉMA VÝKRESŮ - VODOVODY A KANALIZACE

A

B C

ÚZEMNÍ PLÁN

ROVENSKO POD TROSKAMI

M 1 : 5000

B3b - VÝKRES DOPRAVNÍ A TECHNICKÉ INFRASTRUKTURY (VODOVODY A KANALIZACE)

POŘIZOVATEL	MĚSTO ROVENSKO POD TROSKAMI - - VE SPOLUPRÁCI S ING.ARCH.V.BLAŽKOVOU
ZPRACOVATEL	ING.ARCH.VĚRA BLAŽKOVÁ PETŘINOVA 255 SEMILY ČKA: 01 628 IČO 45599581
NADŘÍZENÝ ORGÁN	KÚ LIBERECKÉHO KRAJE ÚÚPSŘ — VERZE: 12.12.2012
SCHVALUJÍCÍ ORGÁN	ZASTUPITELSTVO ROVENSKO POD TROSKAMI